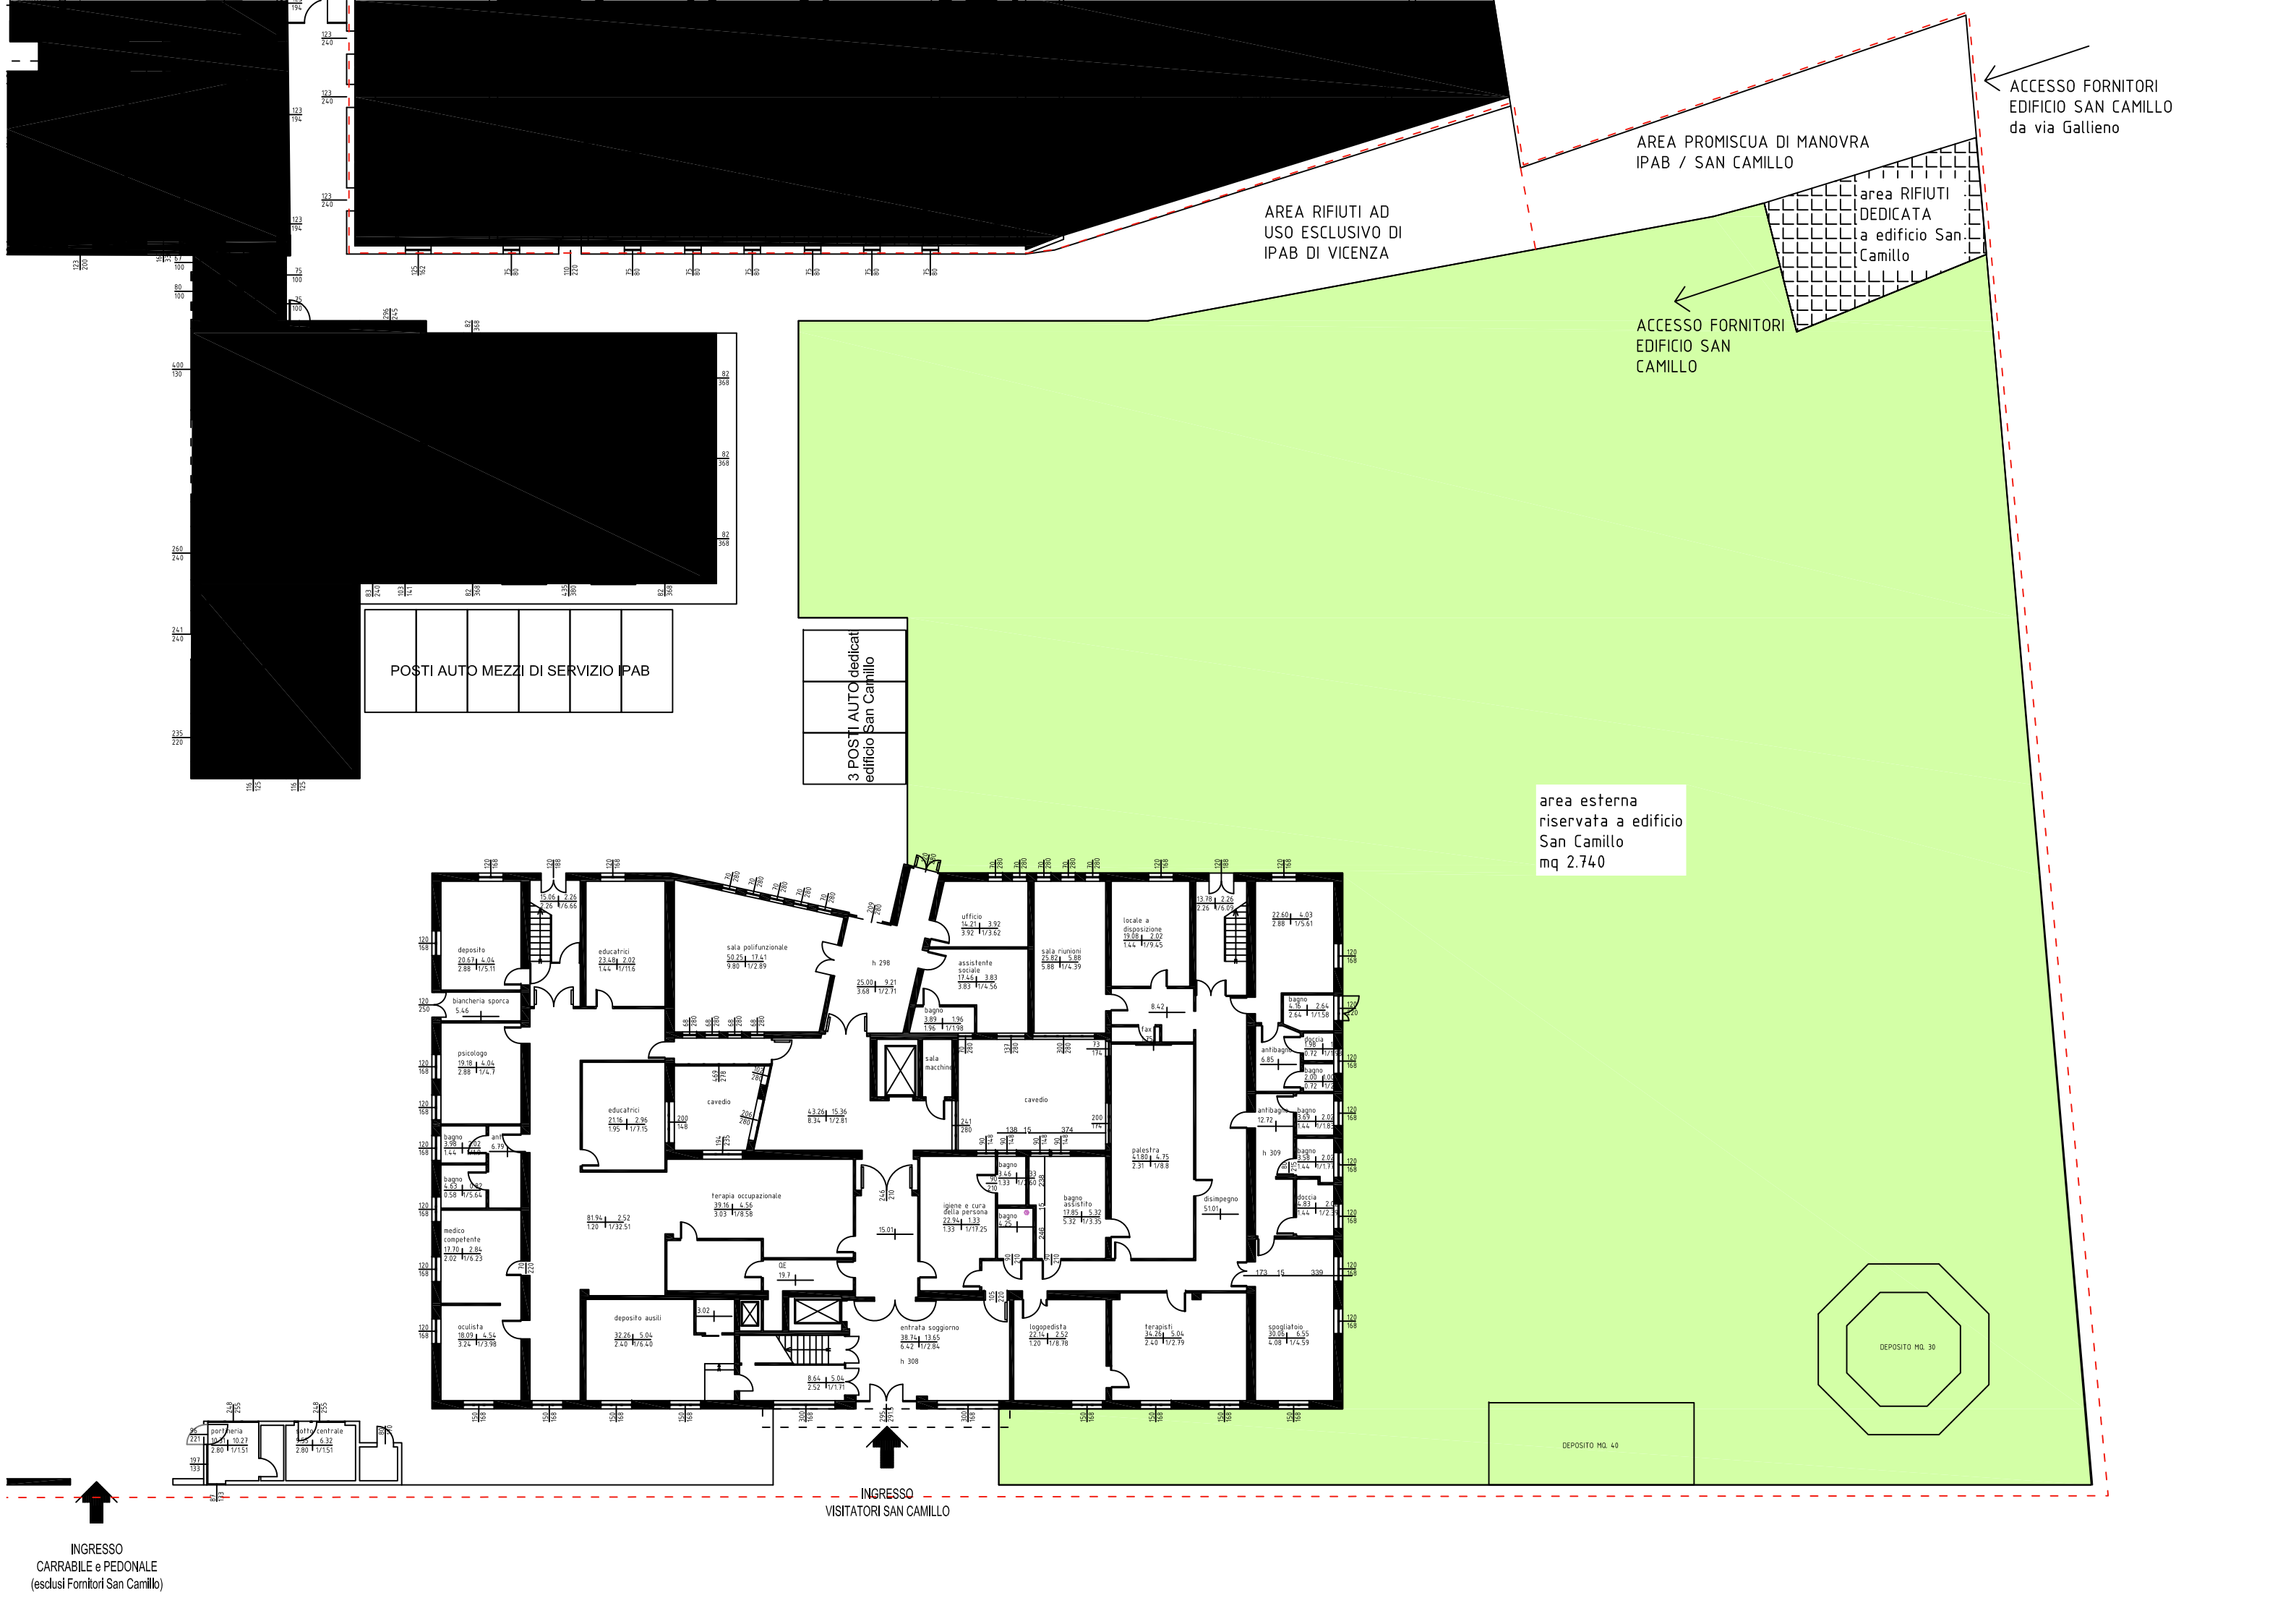

ACCESSO FORNITORI
EDIFICIO SAN CAMILLO
da via Gallieno
AREA PROMISCUA DI MANOVRA
IPAB / SAN CAMILLO
area RIFIUTI
DEDICATA
a edificio San
Camillo
AREA RIFIUTI AD
USO ESCLUSIVO DI
IPAB DI VICENZA
ACCESSO FORNITORI
EDIFICIO SAN
CAMILLO
POSTI AUTO MEZZI DI SERVIZIO IPAB
3 POSTI AUTO dedicati
edificio San Camillo
area esterna
riservata a edificio
San Camillo
mq 2.740
deposito
educatrici
sala polifunzionale
h 298
ufficio
assistente
sociale
sala riunioni
locale a
disposizione
biancheria sporca
psicologo
educatrici
cavedio
sala
macchine
cavedio
palestra
h 309
terapia occupazionale
igiene e cura
della persona
bagno
assistito
disimpegno
medico
competente
deposito ausili
entrata soggiorno
h 308
logopedista
terapisti
spogliatoio
oculista
portineria
sotto centrale
DEPOSITO MQ. 30
DEPOSITO MQ. 40
INGRESSO
VISITATORI SAN CAMILLO
INGRESSO
CARRABILE e PEDONALE
(esclusi Fornitori San Camillo)